LAUFEN PRO S

KOMBIPACK Waschtisch inkl. Unterbau

8**6196.7**



TECHNISCHE DATEN

Artikel-Nr.	86196.7 – Waschtisch mit Waschtischunterbau, 2 Schubladen, Softclose
Anschlussmaße	Waschtisch: EN 31, EN 14688
Größe (BxHxT)	1200 x 545 x 500 mm
Ausführung	Waschtisch: Charge 104 – 1 Hahnloch mittig Charge 107 – 2 Hahnlöcher Waschtisch wird mit 2 Schrauben befestigt Waschtischunterbau: Korpus/Front – MDF mit PVC-Folie beschichtet Front mit integrierter Griffleiste
Gewicht	
Zubehör exkl.	Stellfuß-Set (2 Stück), Aluminium, Artikel-Nr. 48309.2 Handtuchhalter seitlich, Aluminium eloxiert, Artikel-Nr. 49095.2

TECHNISCHE DATEN


Montagematerial inkl.	Befestigungs-Set für Möbel Artikel-Nr. 49120.6, 49114.0
Montagematerial exkl.	Steinschrauben Ausgleichsmasse, Artikel-Nr. 89461.4 Raumsparsiphon, Artikel-Nr. 89424.0
Farben	siehe Farbtabelle

STANDARDISIERTER AUSSCHREIBUNGSTEXT

Den Ausschreibungstext lt. ÖNORM 2063 für Ihr Projektangebot finden Sie unter der angegebenen Positionsnummer (LGPosNr.) auf der CD-Rom der Sammelausgabe „Der österreichische Industriestandard“ von ABK.

LGPosNr.	POSITIONSSTICHWORT
63L1B2A	Lief.WT+Unterbau LAUFEN PRO S 1260x545x500 1HLmittig

TECHNISCHE ZEICHNUNGEN / M 1 : 20

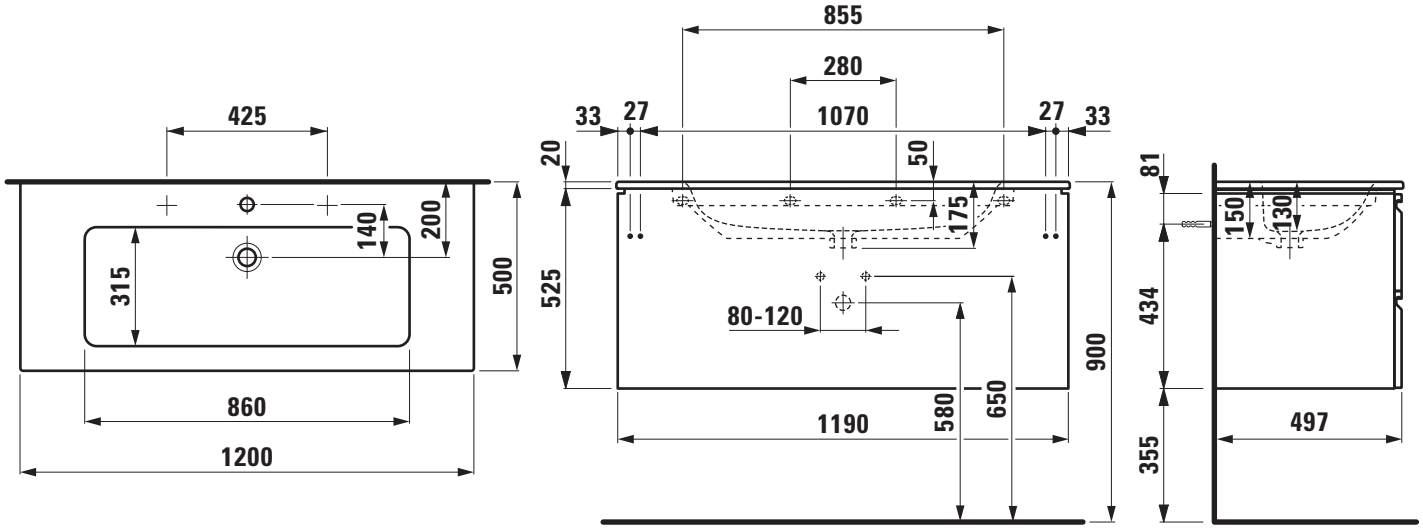

LAUFEN